


3. KORRUS

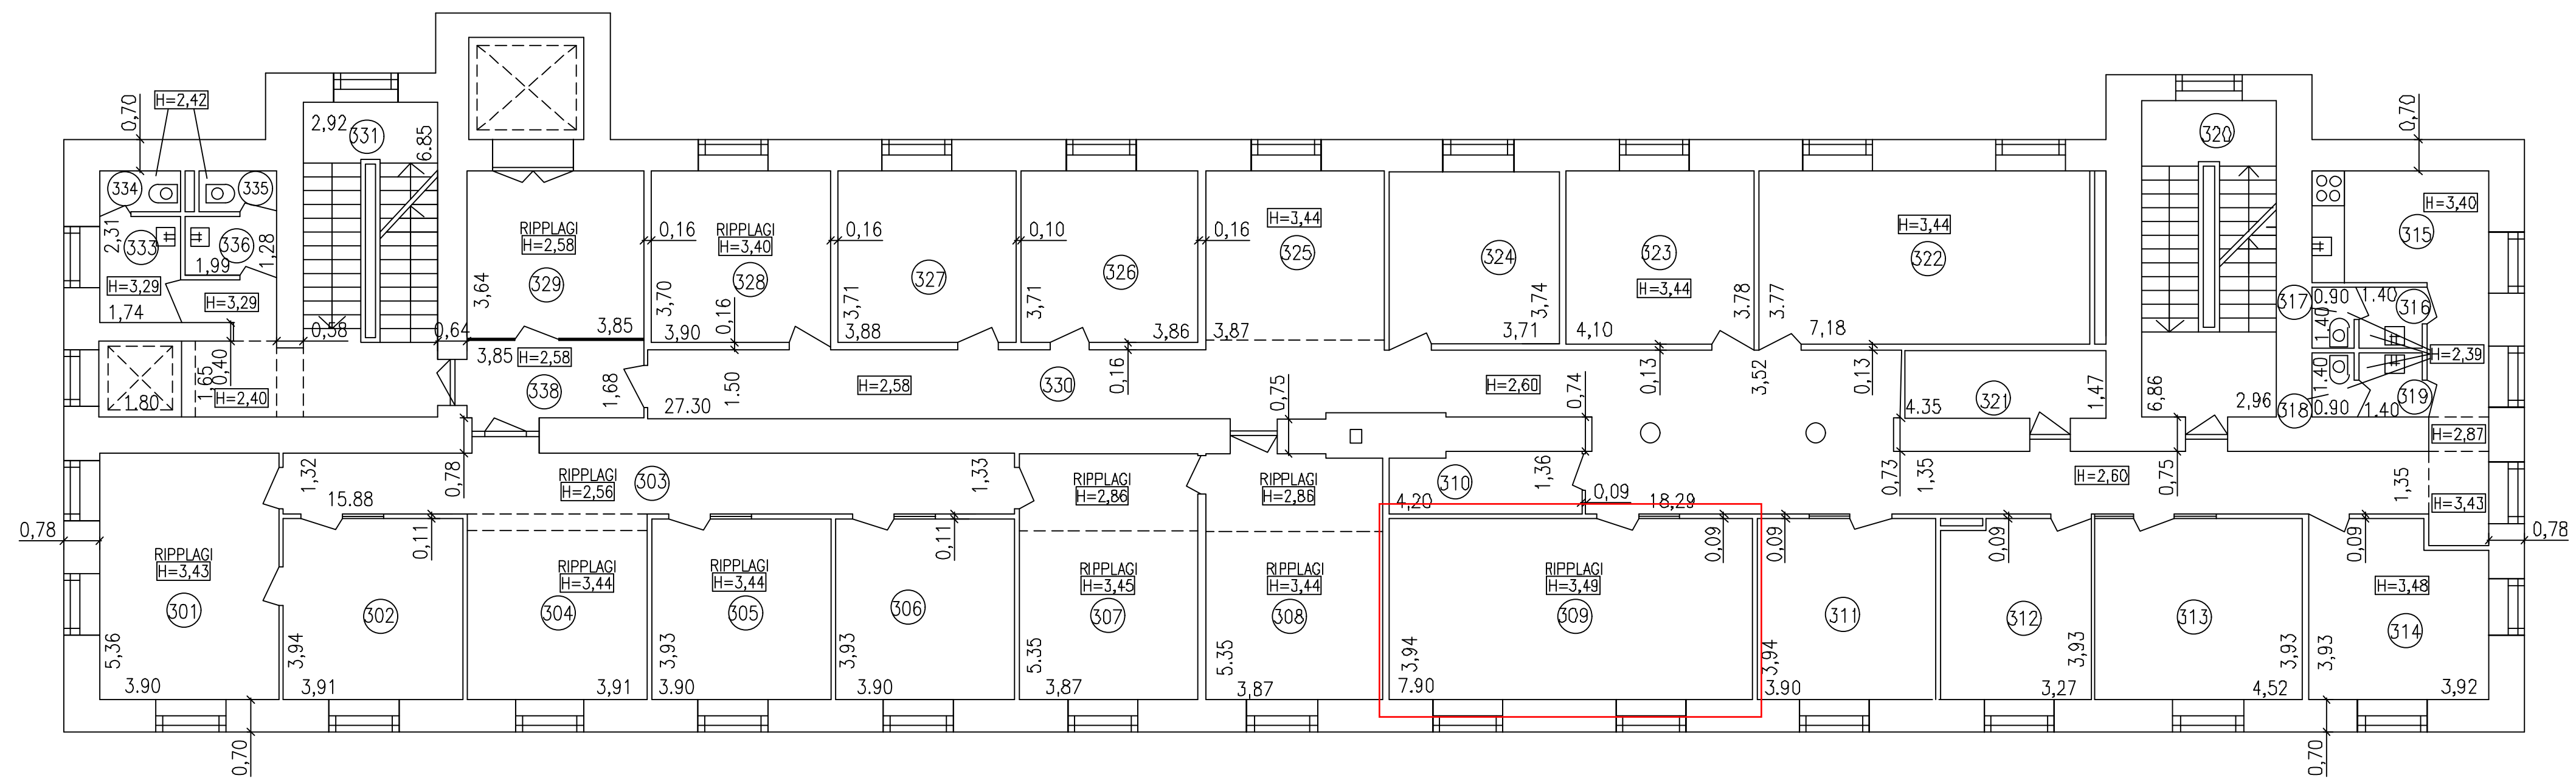

Registreeritud koostaja: OU TALLINNA TIB registri nr. 1002940 Narva mnt. 11A Tallinn kinnisvara inventariseerimise büroo e-mail: info@tib.ee aadress: www.tib.ee	Joonise viitetus: INVENTARISEERIMISJOOBIS Hoone (majandusl.) osakohaga NARVA MNT. 11A TALLINN Hoone nr.: HOONE NR. 1 III KORRUSE PIAAN	Joonise nr.: / Maa: 1:100 Töö nr.: I-136 Wastakuup: 10.06.2003
Direktor (või aadress):	Müüdistaja: E. SÄREKANNO Plaanistaja: I. RUNTAL Direktor: P. LILL	