


AHTRI 12 IV KORRUS

tagavara väljapääs

merepoolised aknad

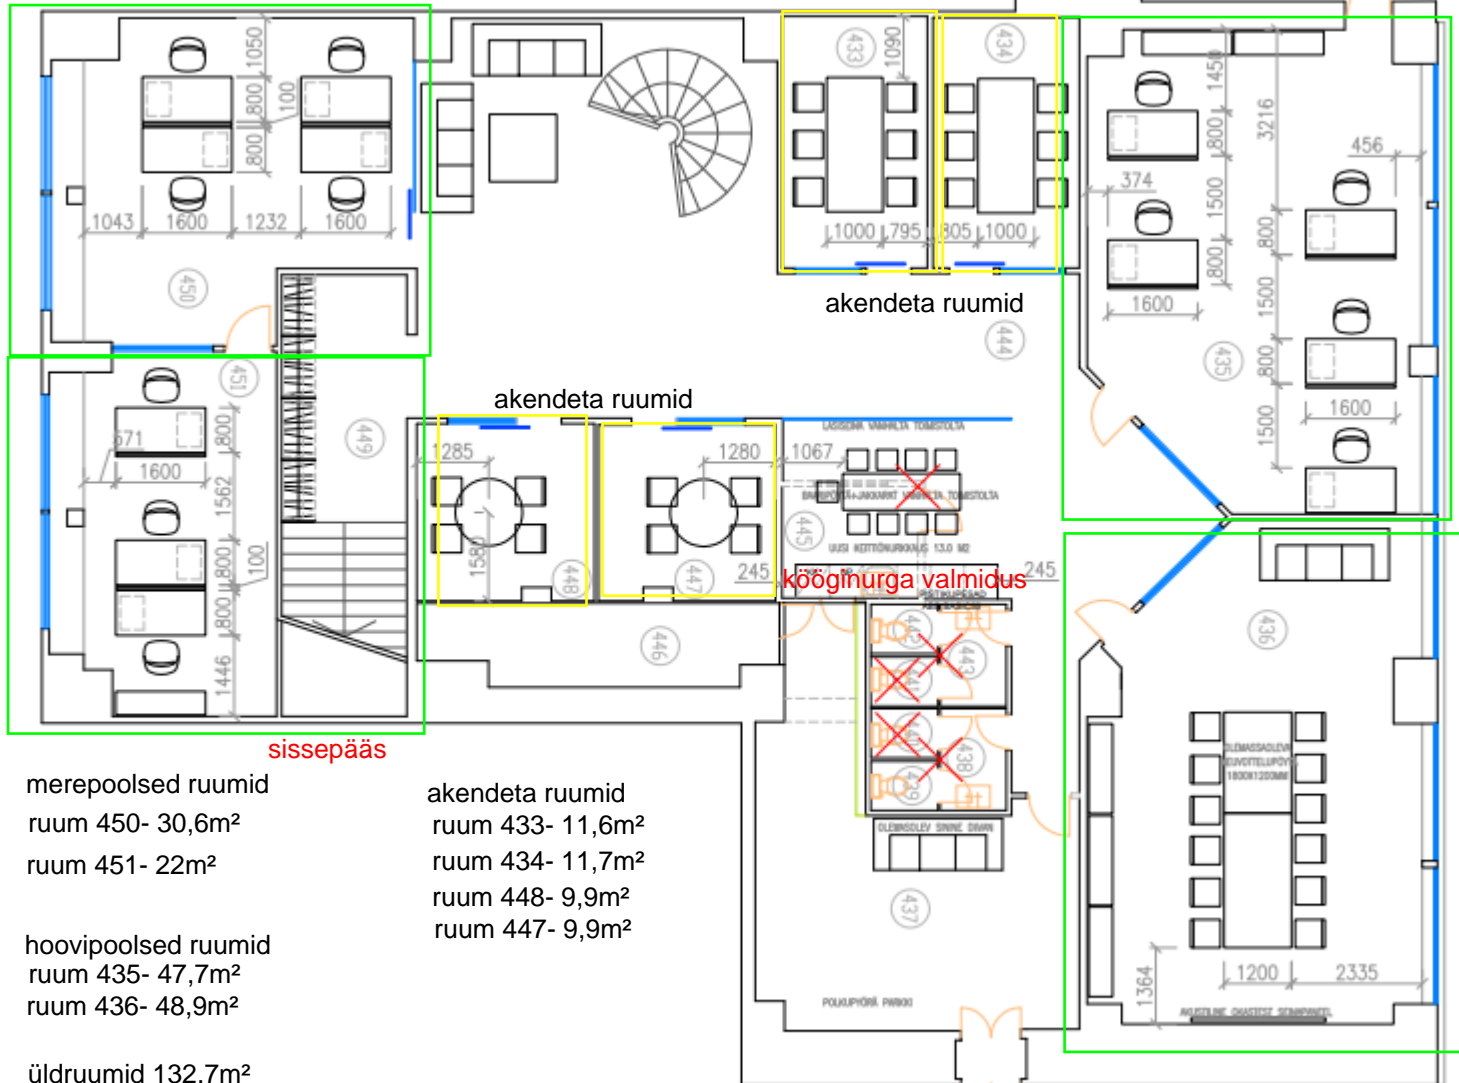

hoovipoolsed aknad

sissepääs

merepoolsed ruumid

ruum 450- 30,6m²

ruum 451- 22m²

hoovipoolsed ruumid

ruum 435- 47,7m²

ruum 436- 48,9m²

ülдруumid 132,7m²

akendeta ruumid

ruum 433- 11,6m²

ruum 434- 11,7m²

ruum 448- 9,9m²

ruum 447- 9,9m²

tagavara väljapääs parkimismaja III korrusele