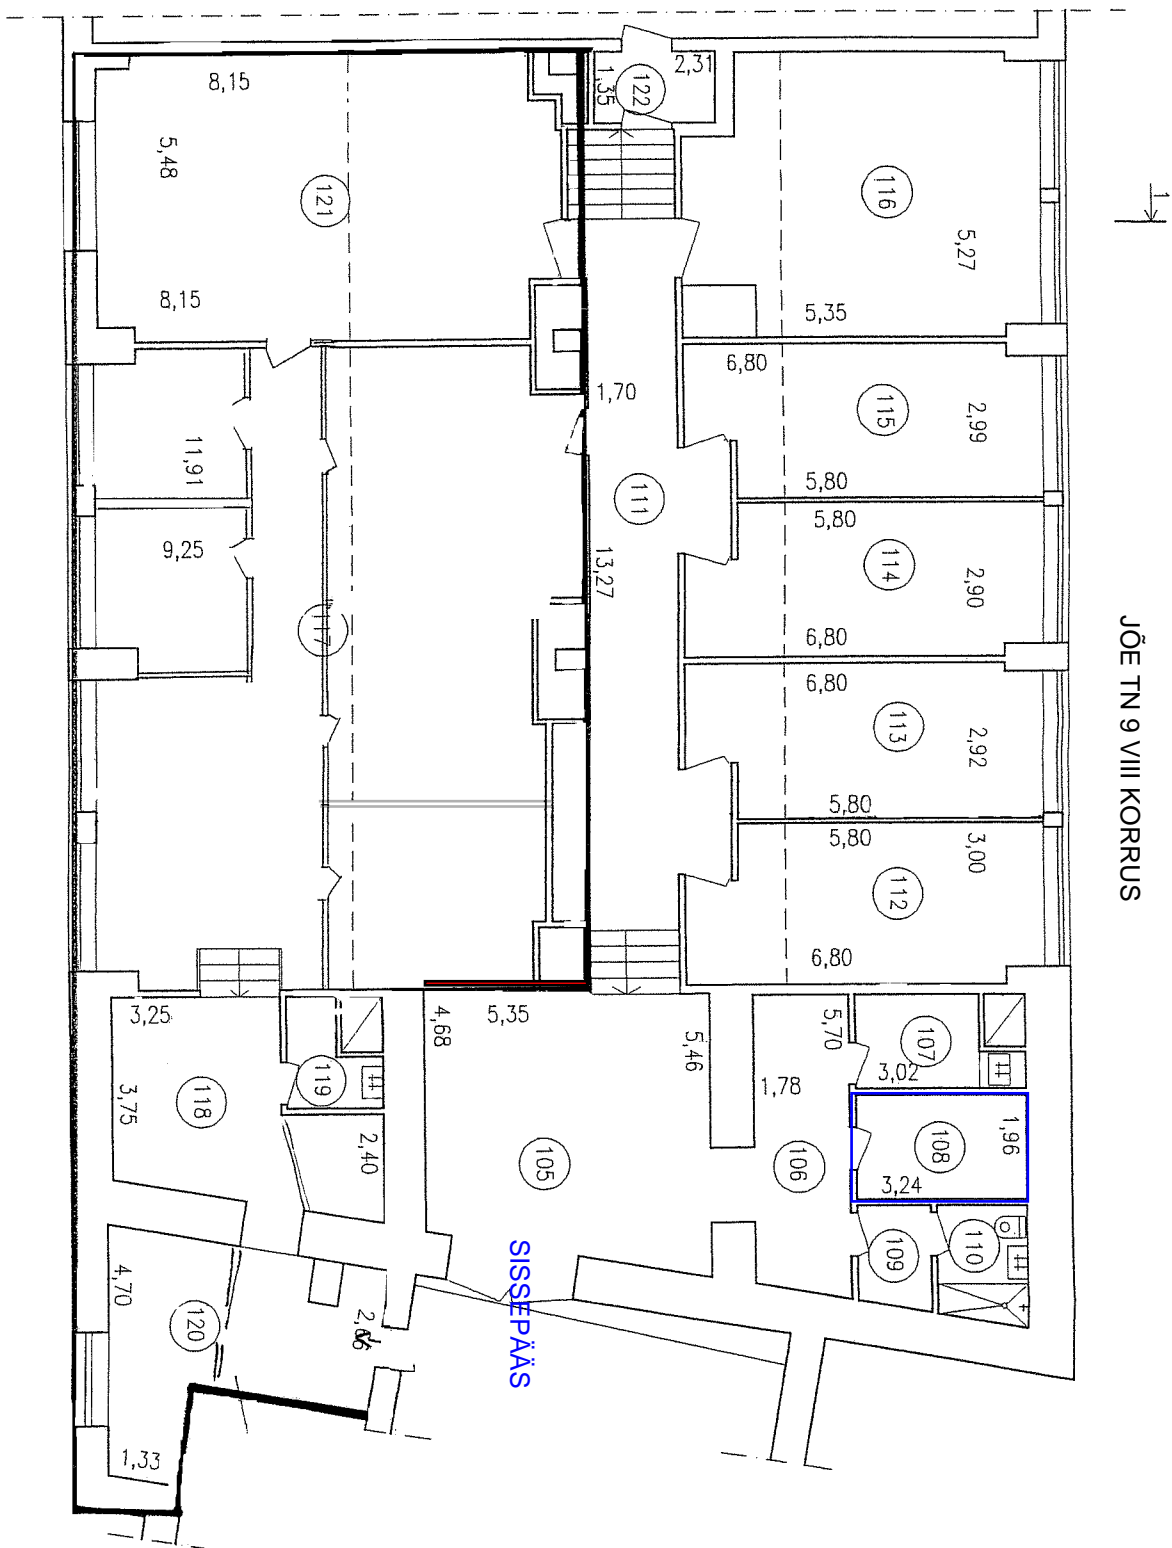

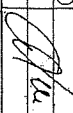


JÕE TN 9 VIII KORRUS



Tülitsemine: koostaja:		Juunis:		Juunis nr.:	9/10
<b>OÜ TALLINNA TIB</b>	REGISTR. NR. 40005949 TALLINNA GORDI JÄRVA 12 TEL. 618 872 FAX 811971		VIII KORRUSE PIAAN	Maste:	1:100
Hoone (majandusl.) aadress:	Jõe tn. 9 TALLINN		Planistija:	E. SÄREKÄNNO	18.11.99
Omnik (aadress):	AS BOSKETT TALIN		Projekteerija:		21.11.99
			Kontrollija:	P. LILL	