JÕE 9 VIII KORRUS

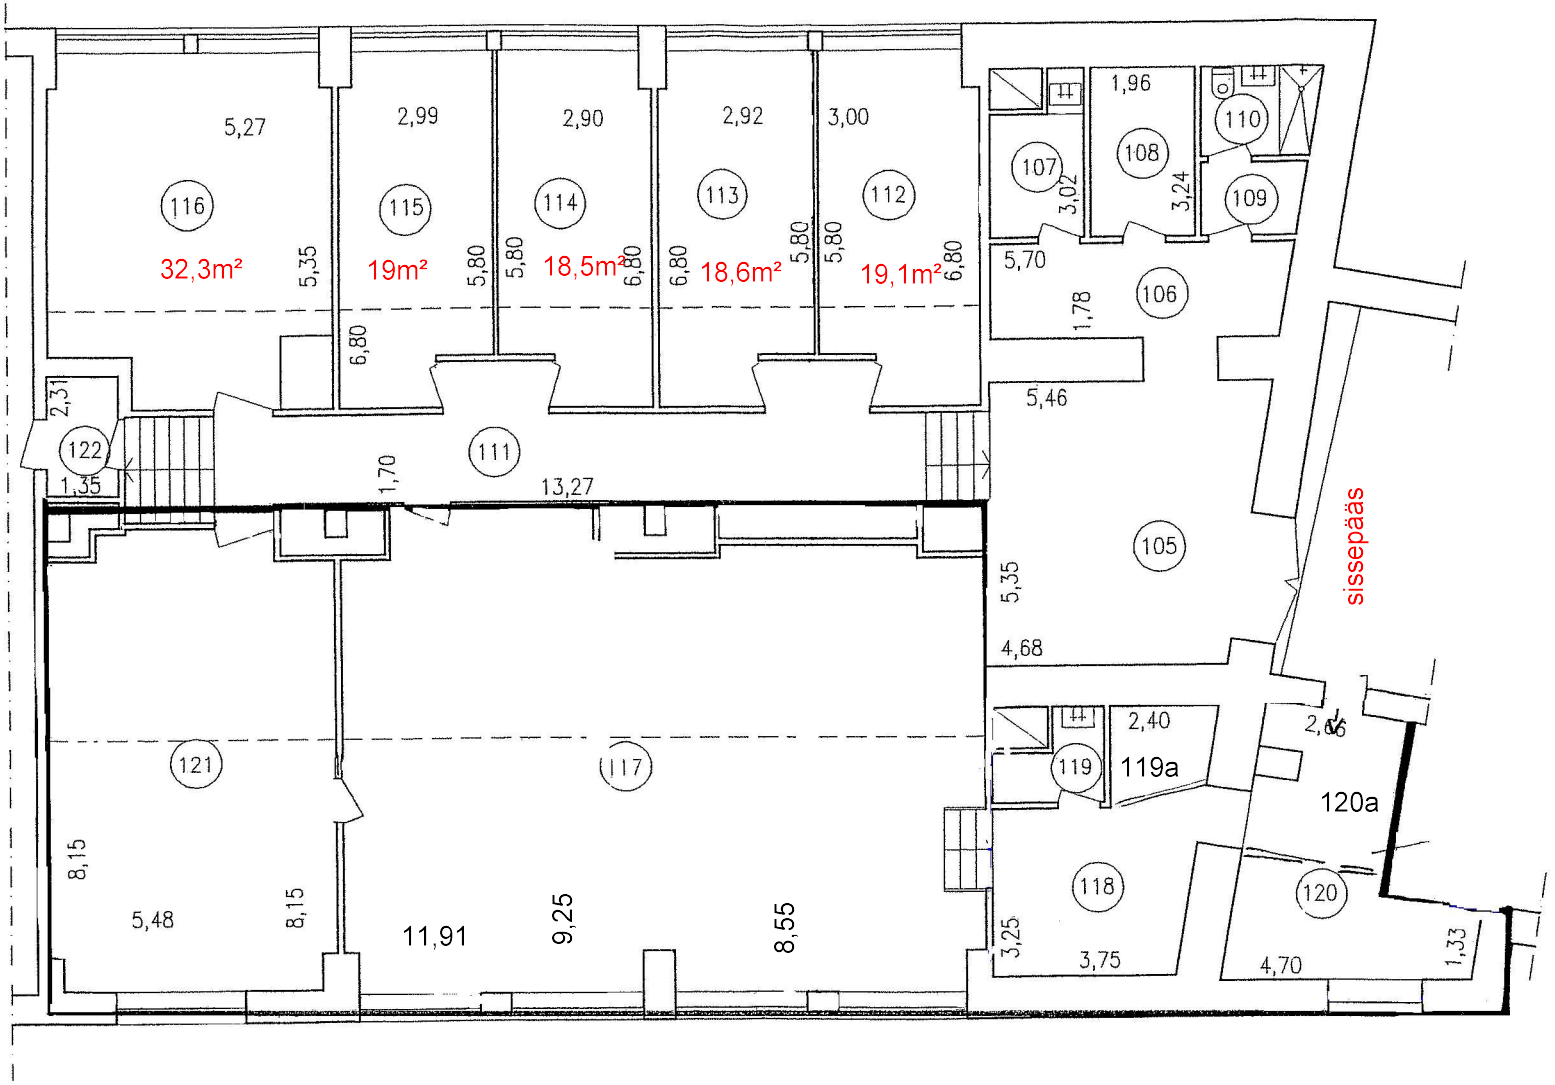

1

Tellitejaoniste koostaja: OÜ TALLINNA TIB REGISTR. NR. 10005240 TALLINN, EE0001 AHTRI 12 TEL. 6116 572 FAKS 6116571	Joonis: VIII KORRUSE PLAAN		Joonise nr.: 9/10
Hoone (majavaldus), asukohaga: JÕE TN.9 TALLINN			Mõõt: 1:100
Omanik (nimi, aadress): AS BOSKETT TAi 'N	Plaanistaja	E. SÄREKANNO	12. 11. 97
	Projekteerija		
	Kontrollija	P. LILL	21. 11. 97