


493,9m²

2. KORRUS

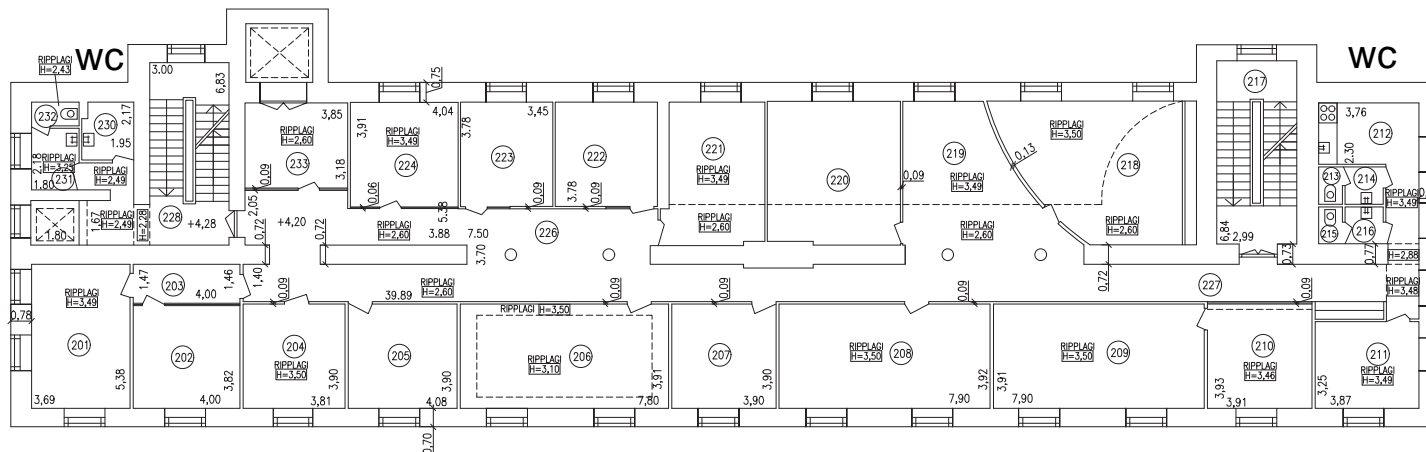

Tallinna linn: OU TALLINNA TIB <small>ASUTUS, mis tegeleb ühise linnalise inventariseerimisega</small> Narva mnt. 11A Tallinn	andme alus: INVENTARISEERIMISJÕONIS	joone nr.: /
	andme: HOONE NR. 1 II KORRUSE PIAAN	skaala: 1:100 Töö nr.: (-)136 Muudatus:
koostaja: E. SIREKANNO Pildistaja: I. RUNITAL Direktor: P. LILL	10.06.2003	