


4. KORRUS

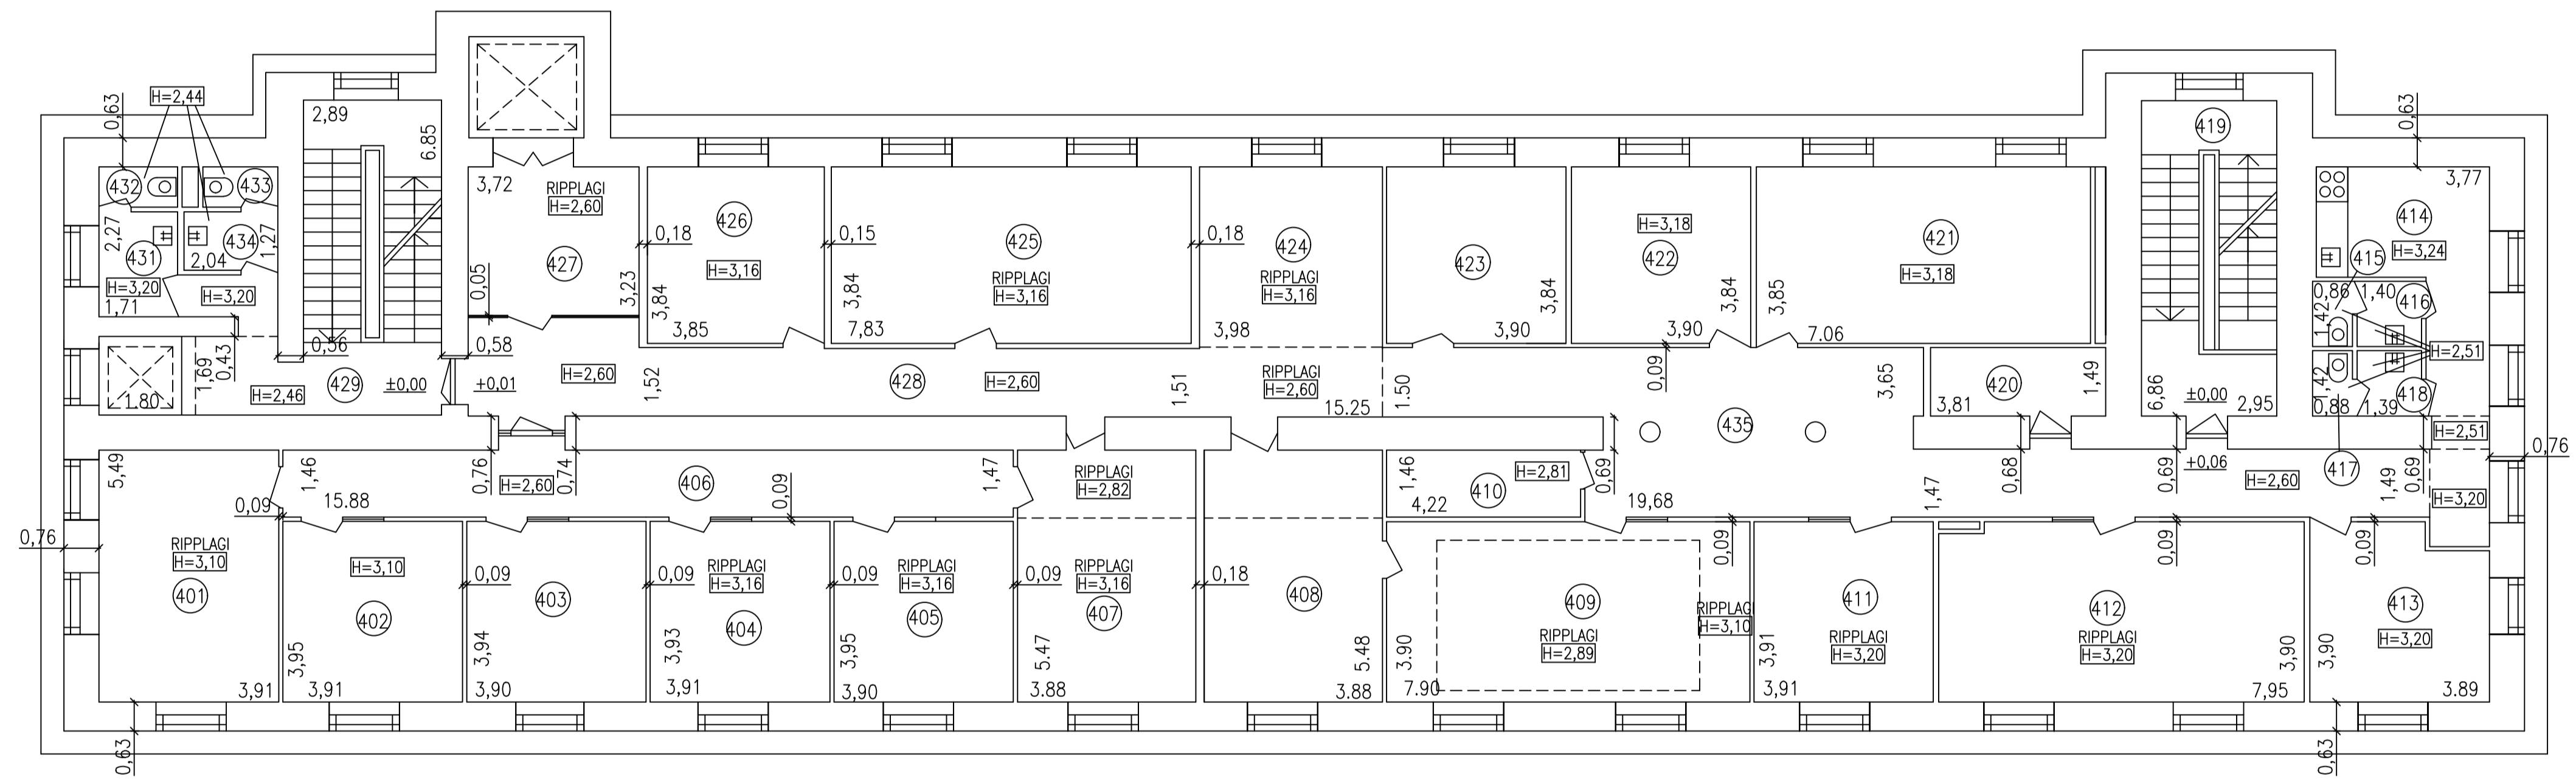

Tähtsimeks koostaja: OU TALLINNA TIB Tallinna tehnilise inventariseerimise büroo Narva mnt. 11A Tallinn Omak. (nimi, aadress)	registreer. nr. 10002940 aadress: Narva mnt. 11, 7-12 tel. +371 66 100 100 e-mail: info@tib.ee	Joonise nimetus: INVENTARISEERIMISJOOIS	Joonise nr.: /
	Hoone (majandusl.) omanik/hoop: NARVA MNT. 11A TALLINN	Joonis: HOONE NR. 1 IV KORRUSE PLAAN	Mõõtk: 1:100 Töö nr.: I-136 Muudatused:
		Mõeldistaja: E. SÄREKANNO Plaanistaja: J. RUNTAL Direktor: P. LILL	